




VIA ADAMELLO (esistente)

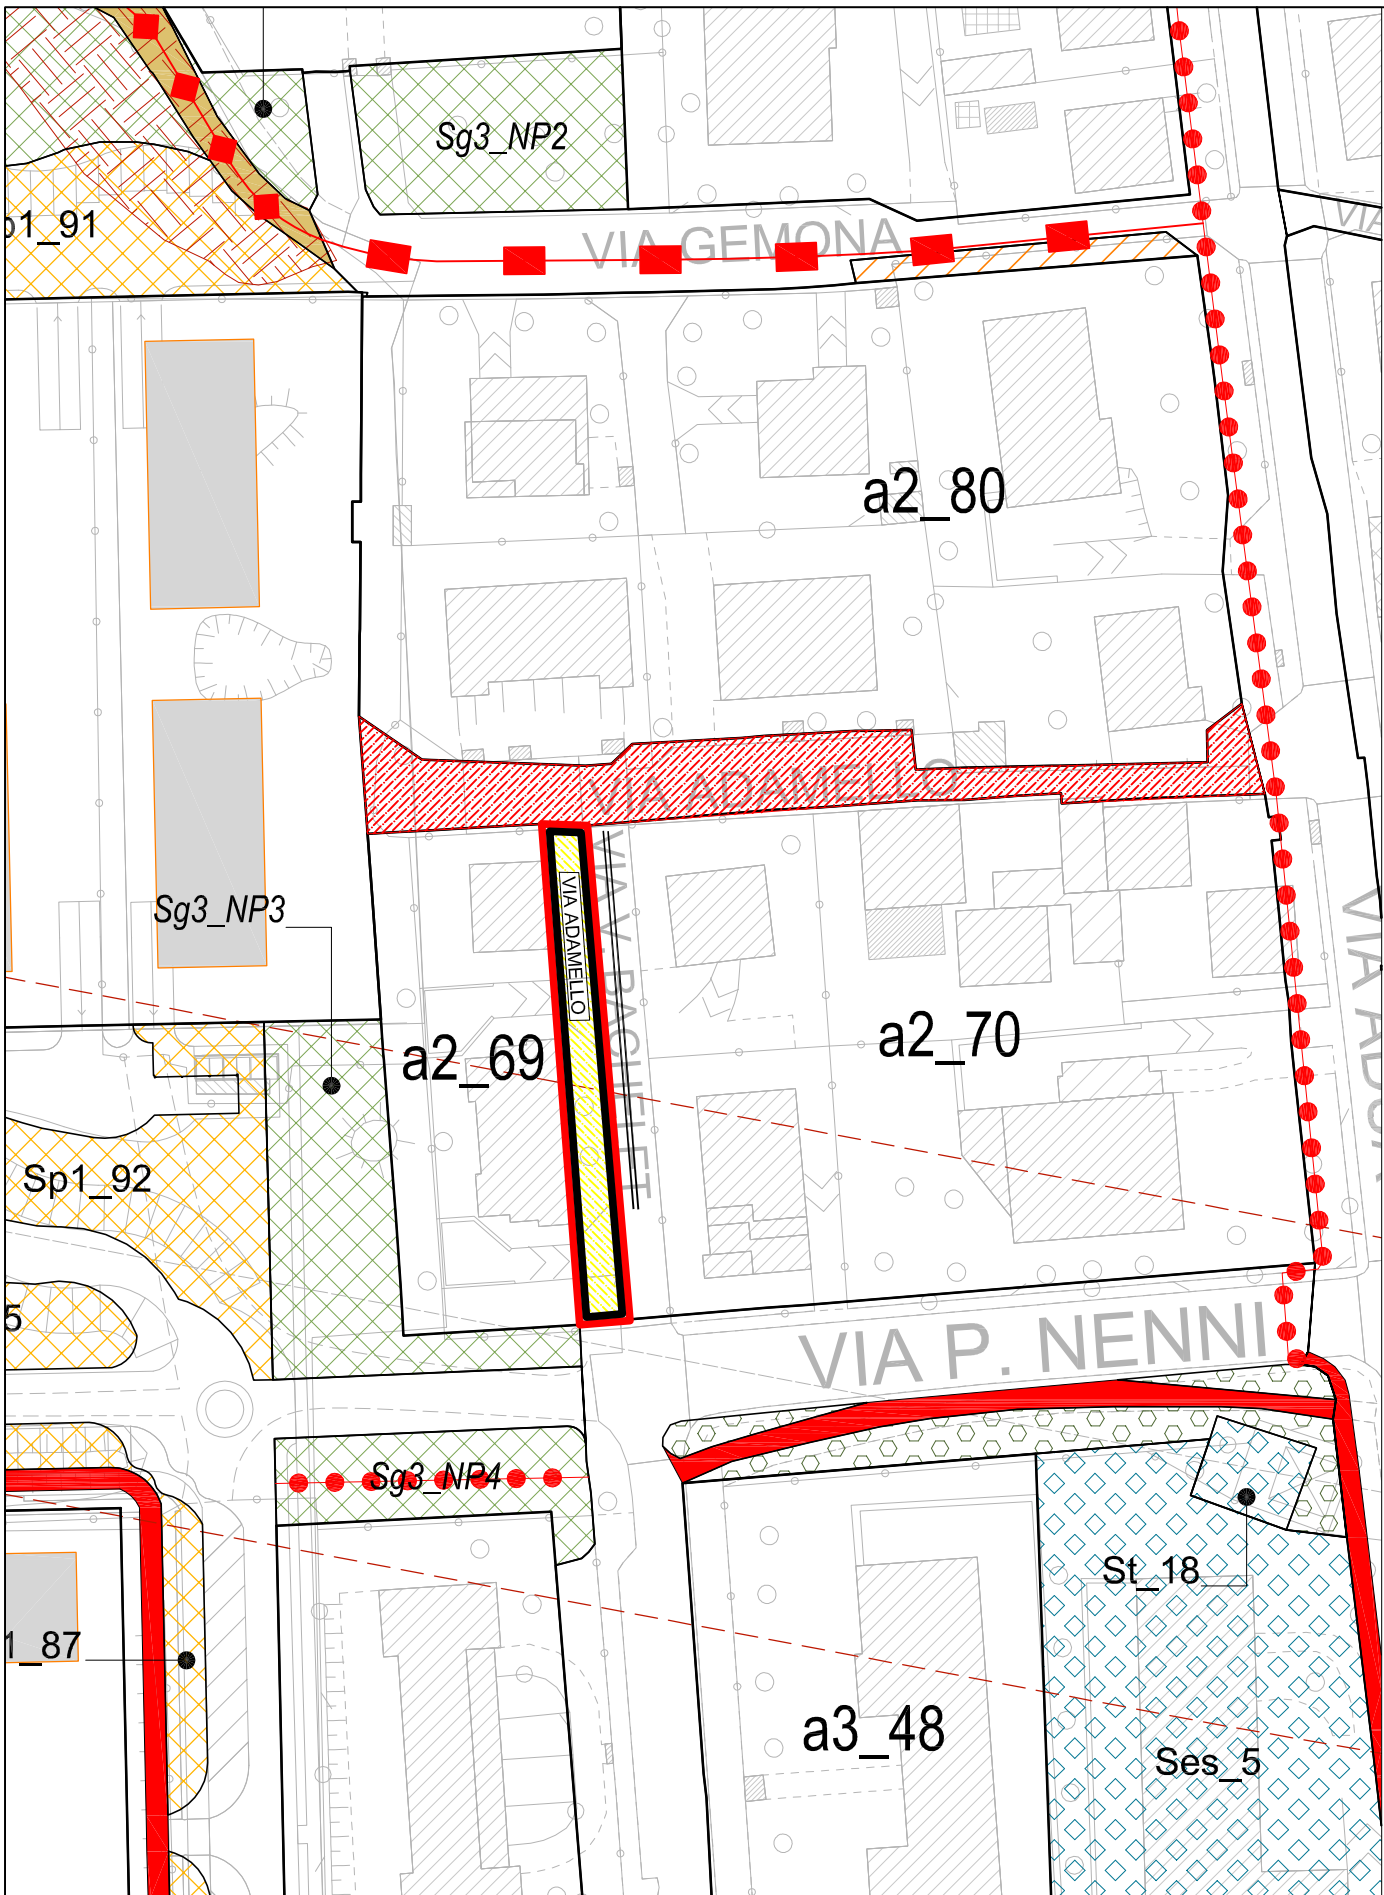

VIA VITTORIO BACHELET (da delocalizzare)

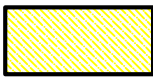

VIA ADAMELLO (prolungamento)

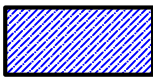

VIA VITTORIO BACHELET
nuova strada di futura denominazione



CITTA' DI CERNUSCO SUL NAVIGLIO - (MI)
AREA TECNICA
Settore Urbanistica e Catasto

ELABORATO GRAFICO
SCALA: VARIE

L'Istruttore Direttivo Tecnico
Arch. Giuseppe Vitagliano

Il Responsabile del Settore Urbanistica e Catasto
Arch. Francesco Zurlo

Il Direttore dell'Area Tecnica
Arch. Marco Acquati

Cernusco sul Naviglio, 26 marzo 2015